

SITE PSA

Usine de TREMERY

Bâtiment 05

PLAN
DE
CESSION

Echelle 1/500


LEGENDE DES RESEAUX EXISTANTS (suivant les plans de récolement fournis)

- Eaux Pluviales
- Eaux Usées
- Eau potable d'origine souterraine
- Electricité HT - ligne aérienne
- Réseau secs divers
- Eclairage
- Ligne électrique souterraine 17,5 KV (position approximative)

LEGENDE DES E-PRISES PROJETEES :

- Emprises projetées : environ 9 ha
- Emprises optionnelles : environ 2 ha
- Assiette de servitude de passage des réseaux électriques souterrains au profit de la S.M.A.E. TREMERY
- Assiette de servitude de passage, pose, entretien et réparation des canalisations d'eaux usées et pluviales au profit de la Société d'Équipement du Bassin Lorrain (S.E.B.L.), suivant l'acte de Constitution de Servitude dressé le 20/08/2001
- Assiette de servitude de passage du réseau de protection incendie

Cabinet Jean-Christophe CLERGET
Maître de géomatique et informatique E.N.S.G.
Géomètre Expert Titulaire D.P.L.G.
Bureau d'Etudes VMD
25, rue de la République - F-54000 NANCY
Téléphone : 03.83.24.1370 - Télécopie : 03.83.24.1340
Fax : 03.83.24.1340 - E-mail : jcc@clerget.com

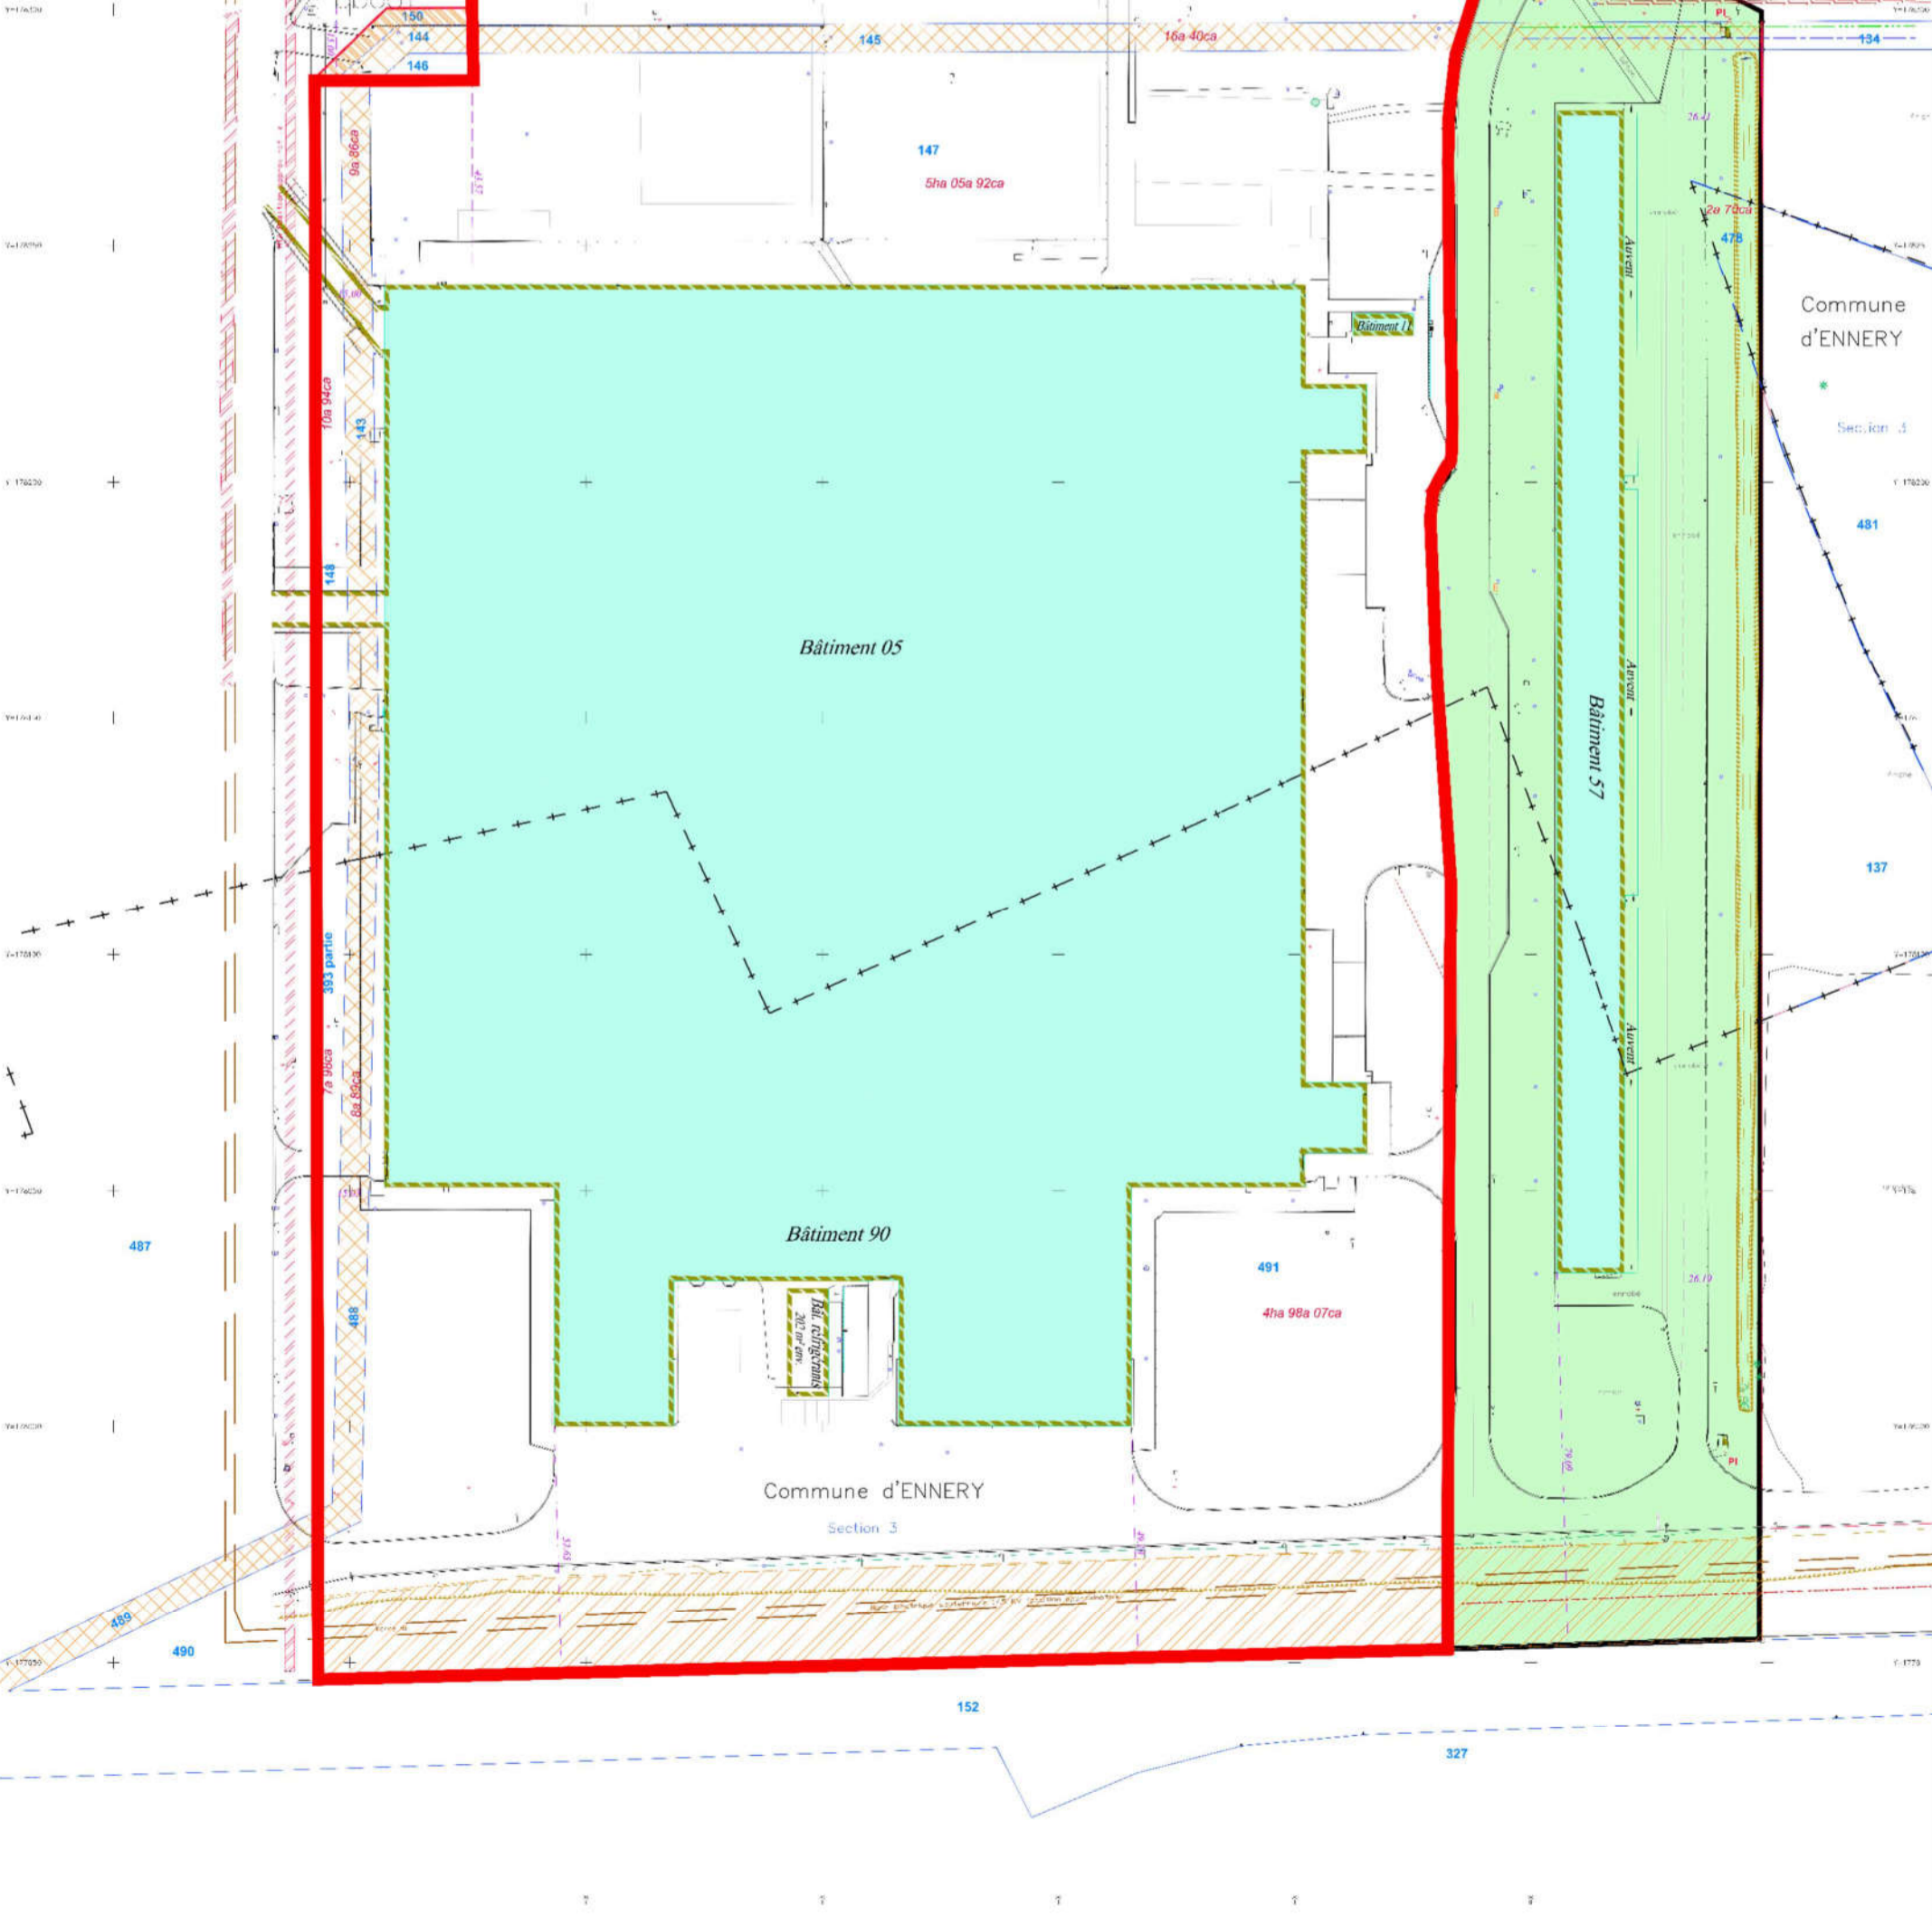

Commune de TREMERY

Section 8

Commune d'ENNERY

Section 3

Bâtiment 05

Bâtiment 90

Bâtiment 57

Commune d'ENNERY

Section 3

152

327